


RZUT PIWNIC

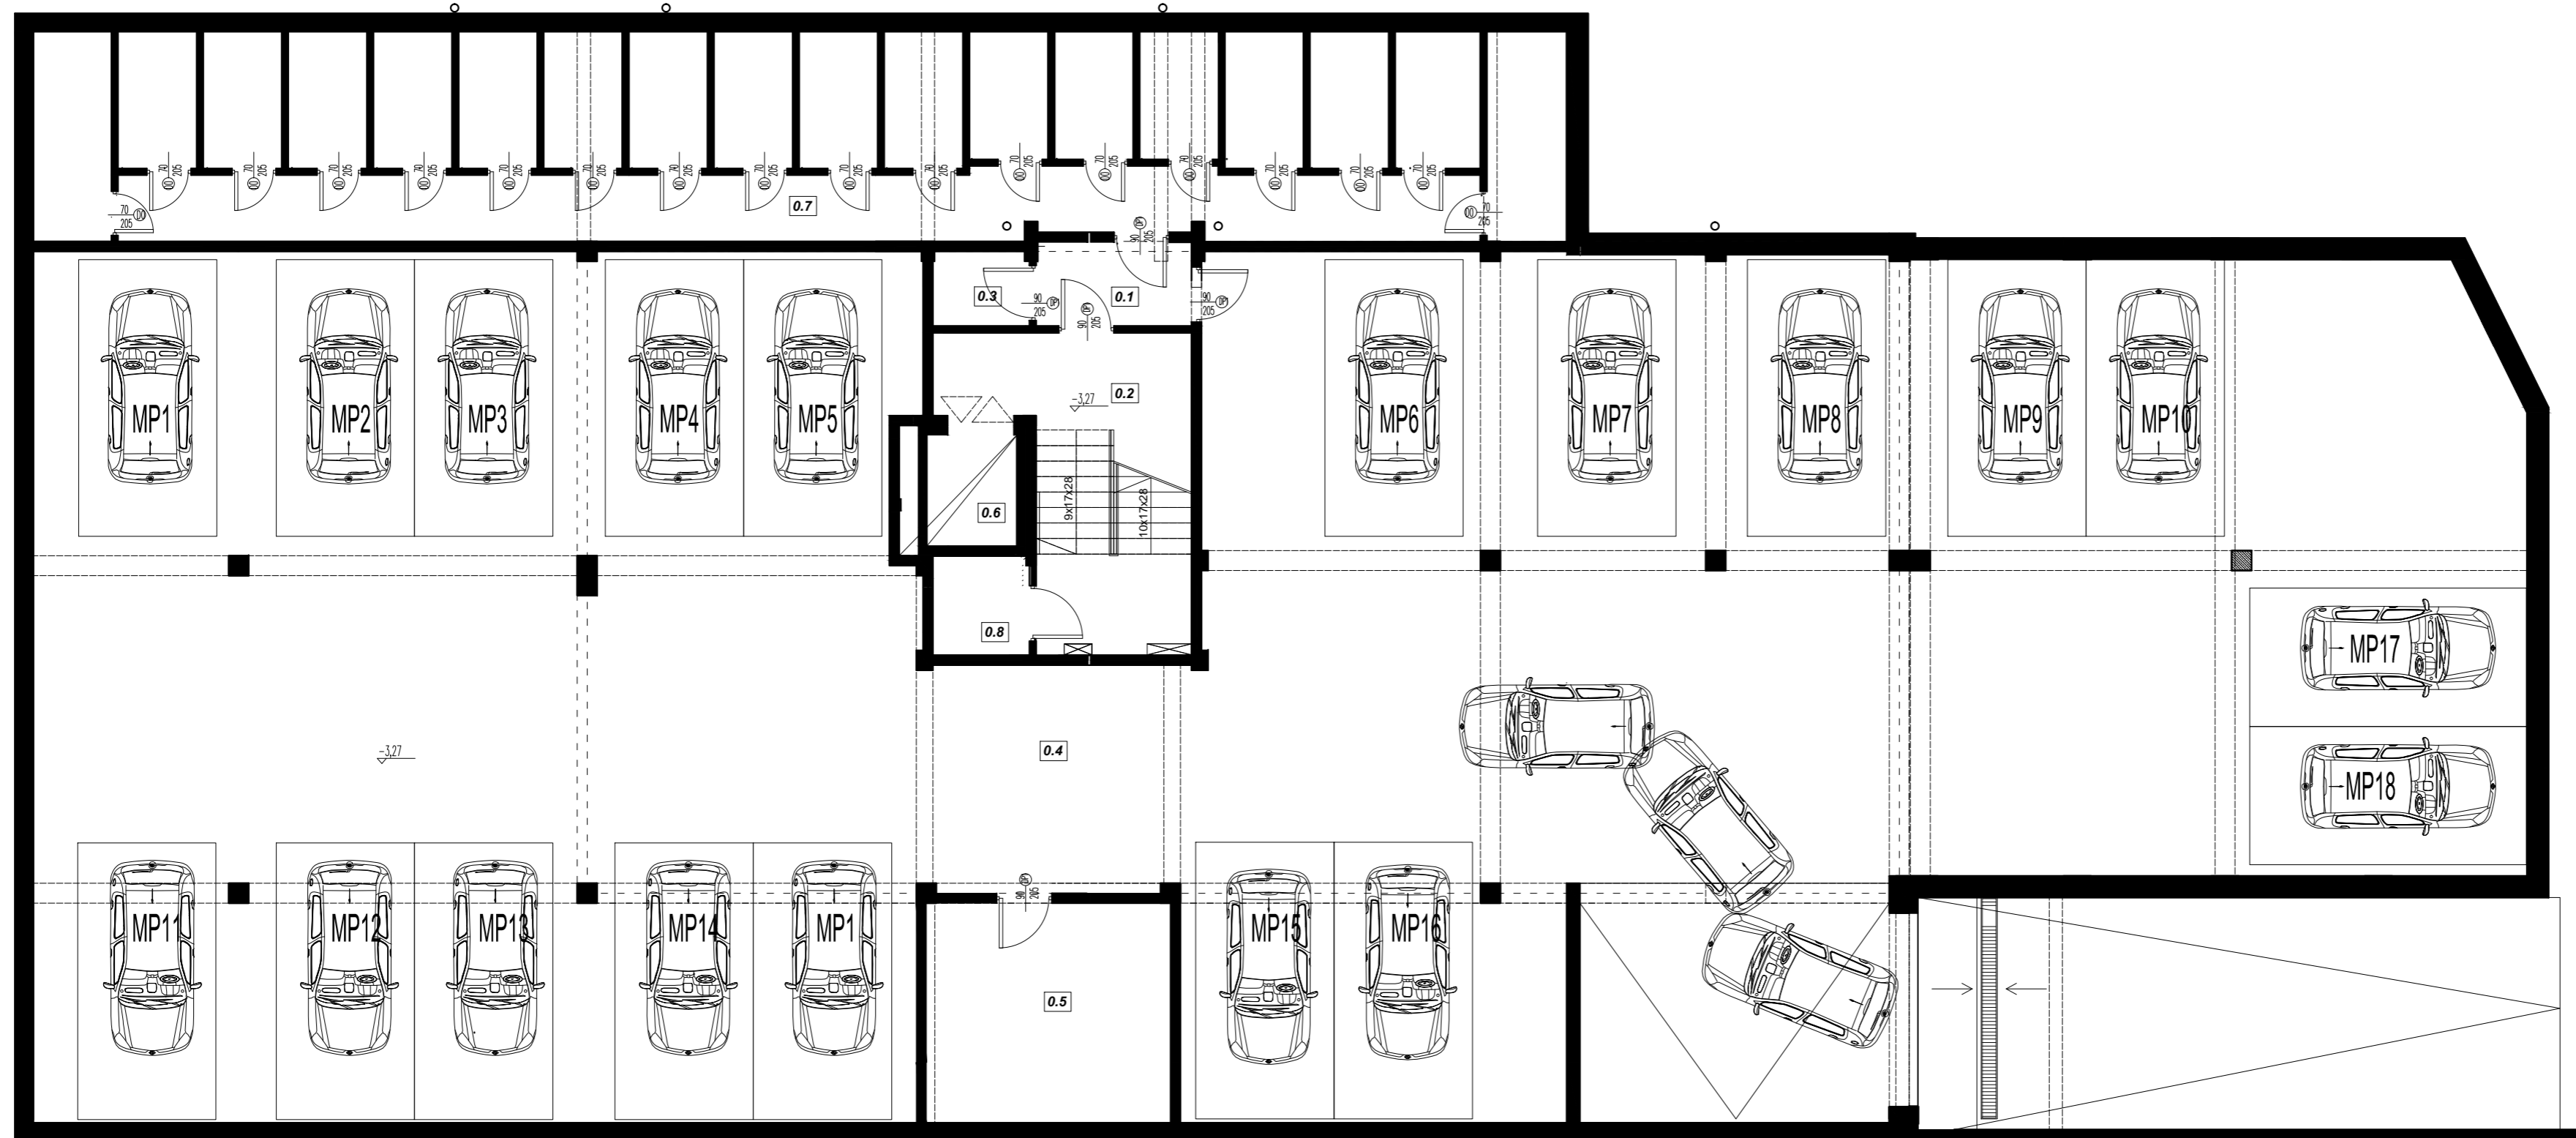

ZESTAWIENIE POWIERZCHNI		
Lp	nazwa pomieszczenia	pow (m2)
0.1	PRZEDSIONEK P.POŻ	4,25
0.2	KOMUNIKACJA	13,47
0.3	POM.PORZĄDKOWE	2,33
0.4	HALA GARAŻOWA	593,15
0.5	POM. GOSPODARCZE	18,27
0.6	SZYB WINDY	5,30
0.7	KOMÓRKI LOKATORSKIE	96,08
0.8	SERWEROWNIA	3,14
		735,99