


# RZUT II PIĘTRA LOKAL MIESZKALNY NR 10

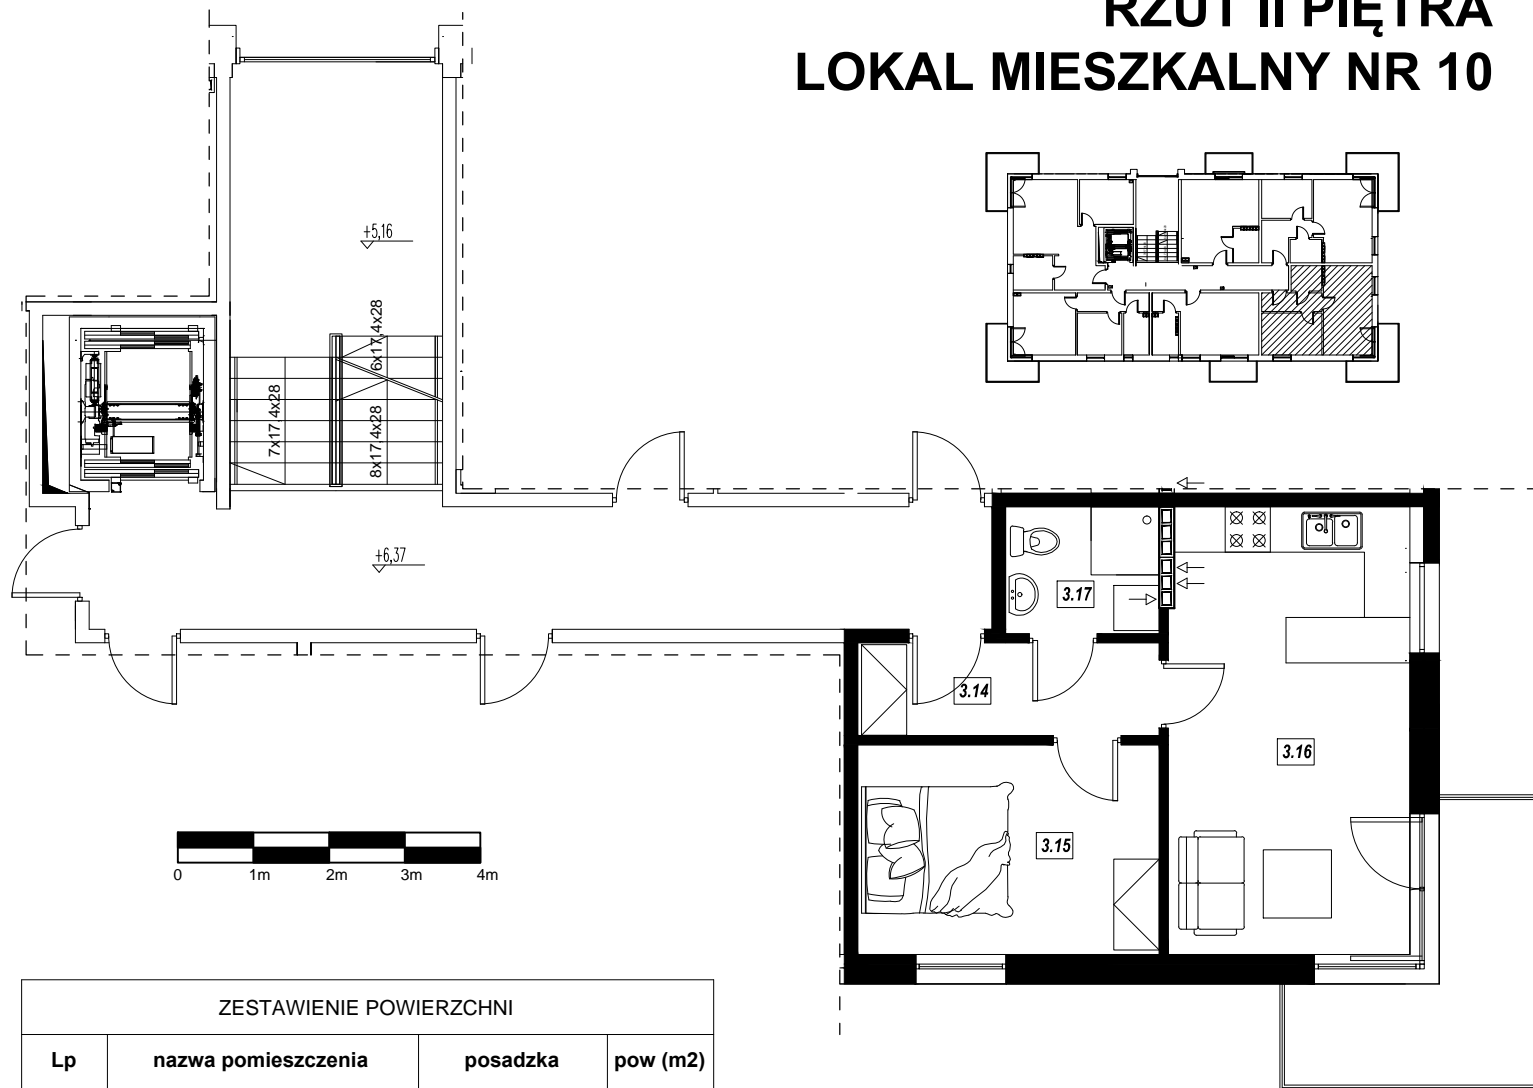

ZESTAWIENIE POWIERZCHNI

Lp	nazwa pomieszczenia	posadzka	pow (m2)
3.14	PRZEDPOKÓJ	PANEL/GRES	4,89
3.15	POKOJ	PANEL	11,05
3.16	POKÓJ + AN.KUCHENNY	PANEL/GRES	18,82
3.17	ŁAZIENKA	PŁ.GRESOWA	3,40
			38.16