
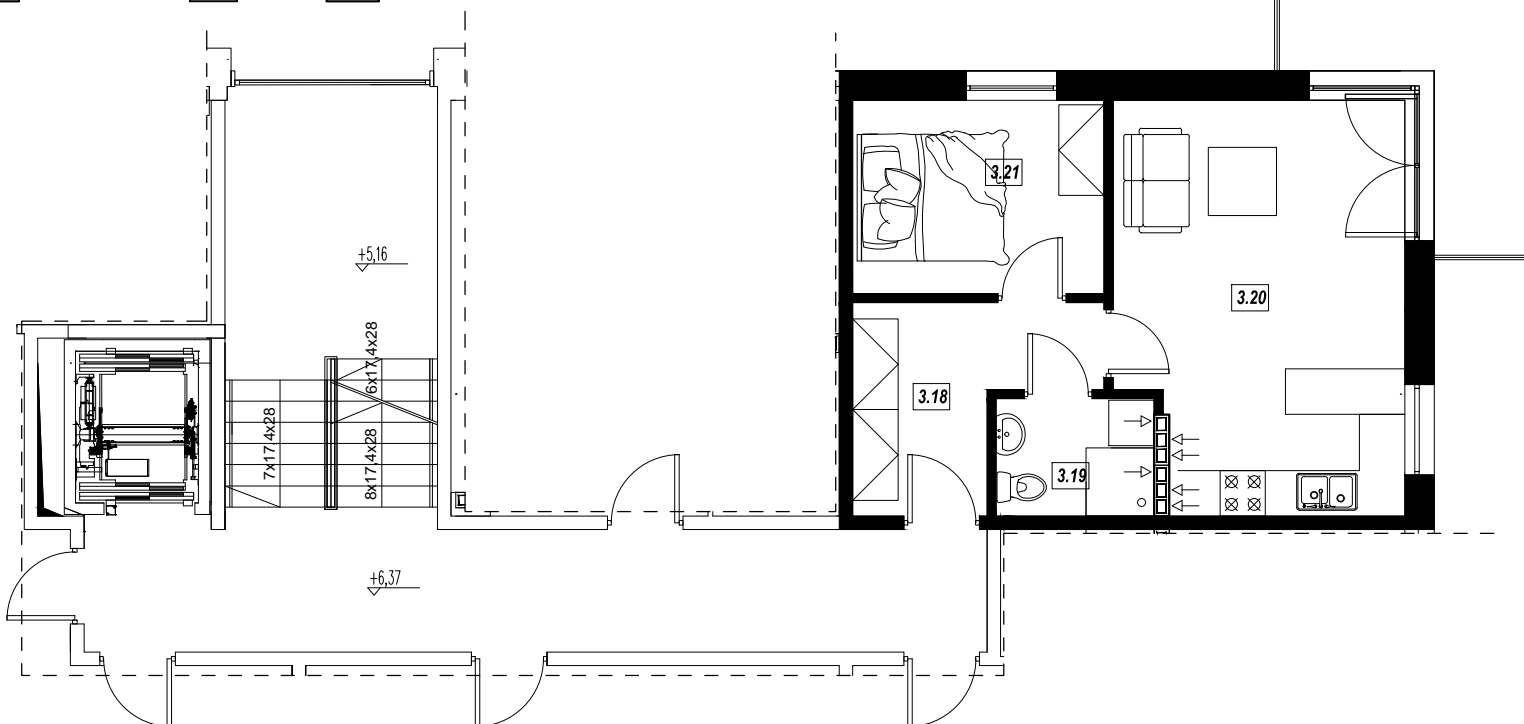
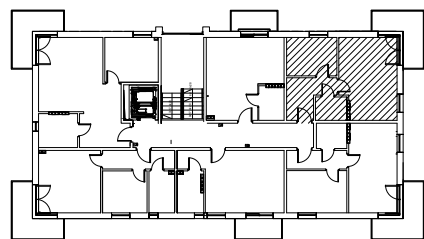


# RZUT II PIĘTRA LOKAL MIESZKALNY NR 11

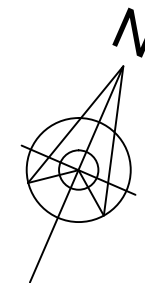

ZESTAWIENIE POWIERZCHNI			
Lp	nazwa pomieszczenia	posadzka	pow (m2)
3.18	PRZEDPOKÓJ	PANEL/GRES	6,78
3.19	ŁAZIENKA	PŁ.GRESOWA	3,24
3.20	POKÓJ + AN.KUCHENNY	PANEL/GRES	20,00
3.21	POKÓJ	PANEL/GRES	8,50
			38,52