
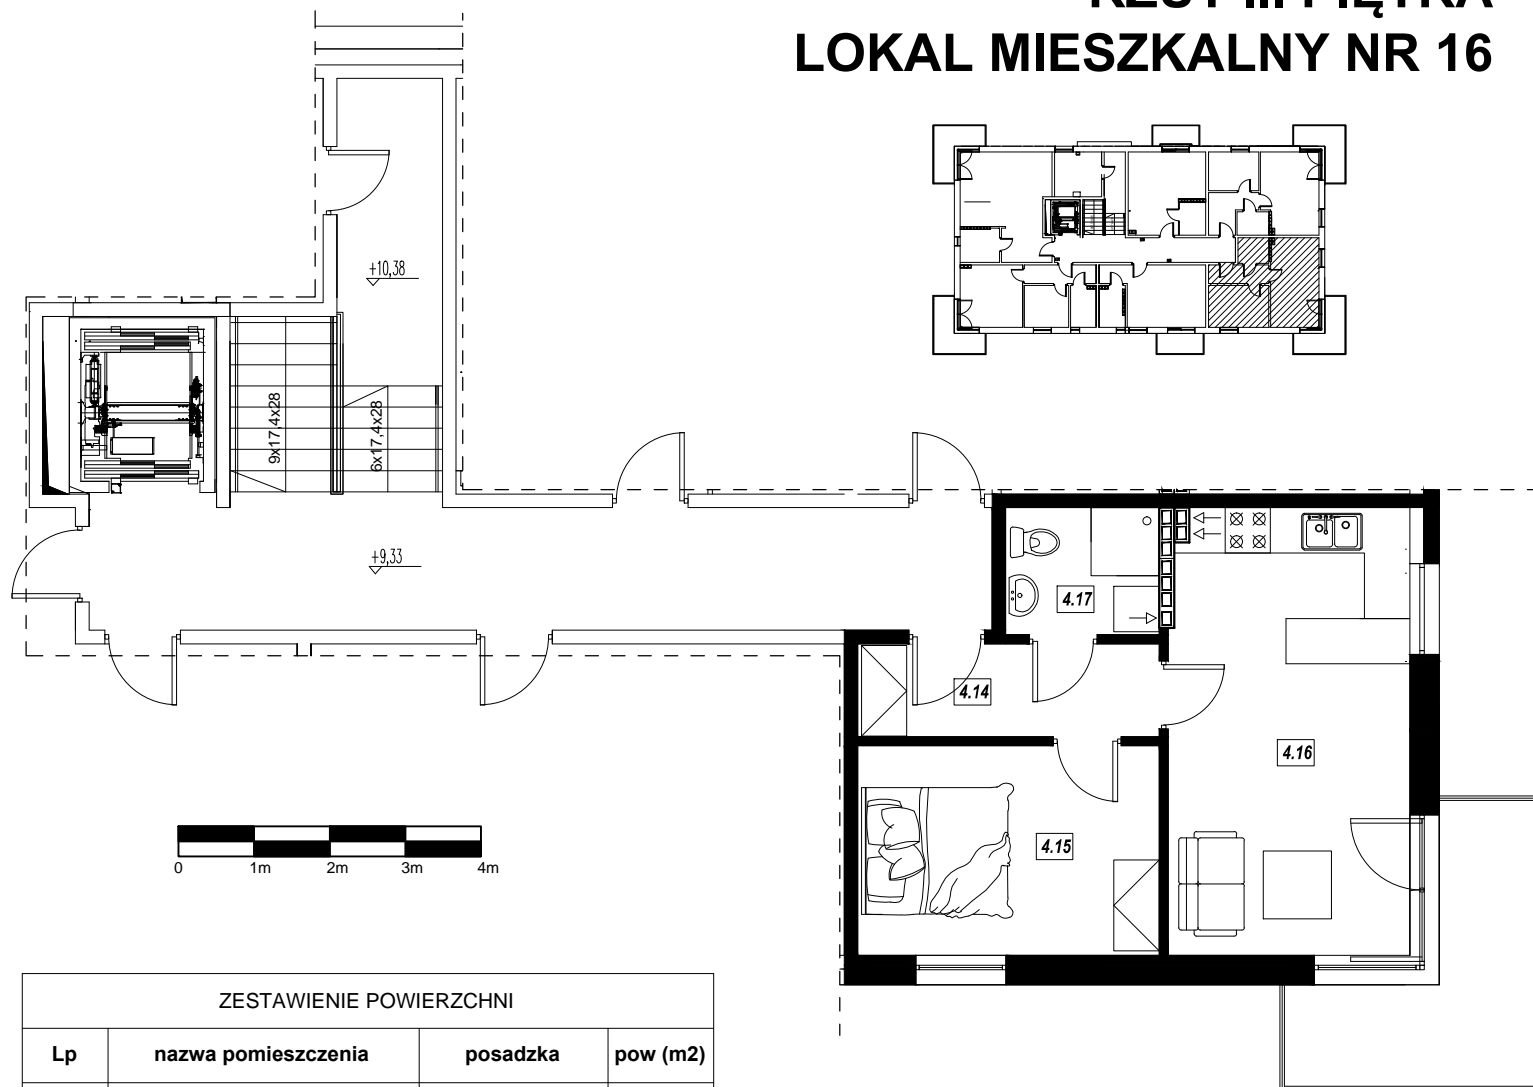


RZUT III PIĘTRA LOKAL MIESZKALNY NR 16

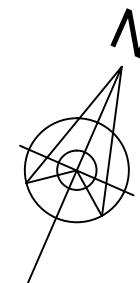

ZESTAWIENIE POWIERZCHNI

Lp	nazwa pomieszczenia	posadzka	pow (m2)
4.14	PRZEDPOKÓJ	PANEL/GRES	4,39
4.15	POKOJ	PANEL	11,05
4.16	POKÓJ + AN.KUCHENNY	PANEL/GRES	18,71
4.17	ŁAZIENKA	PL.GRESOWA	3,40
			37,55