
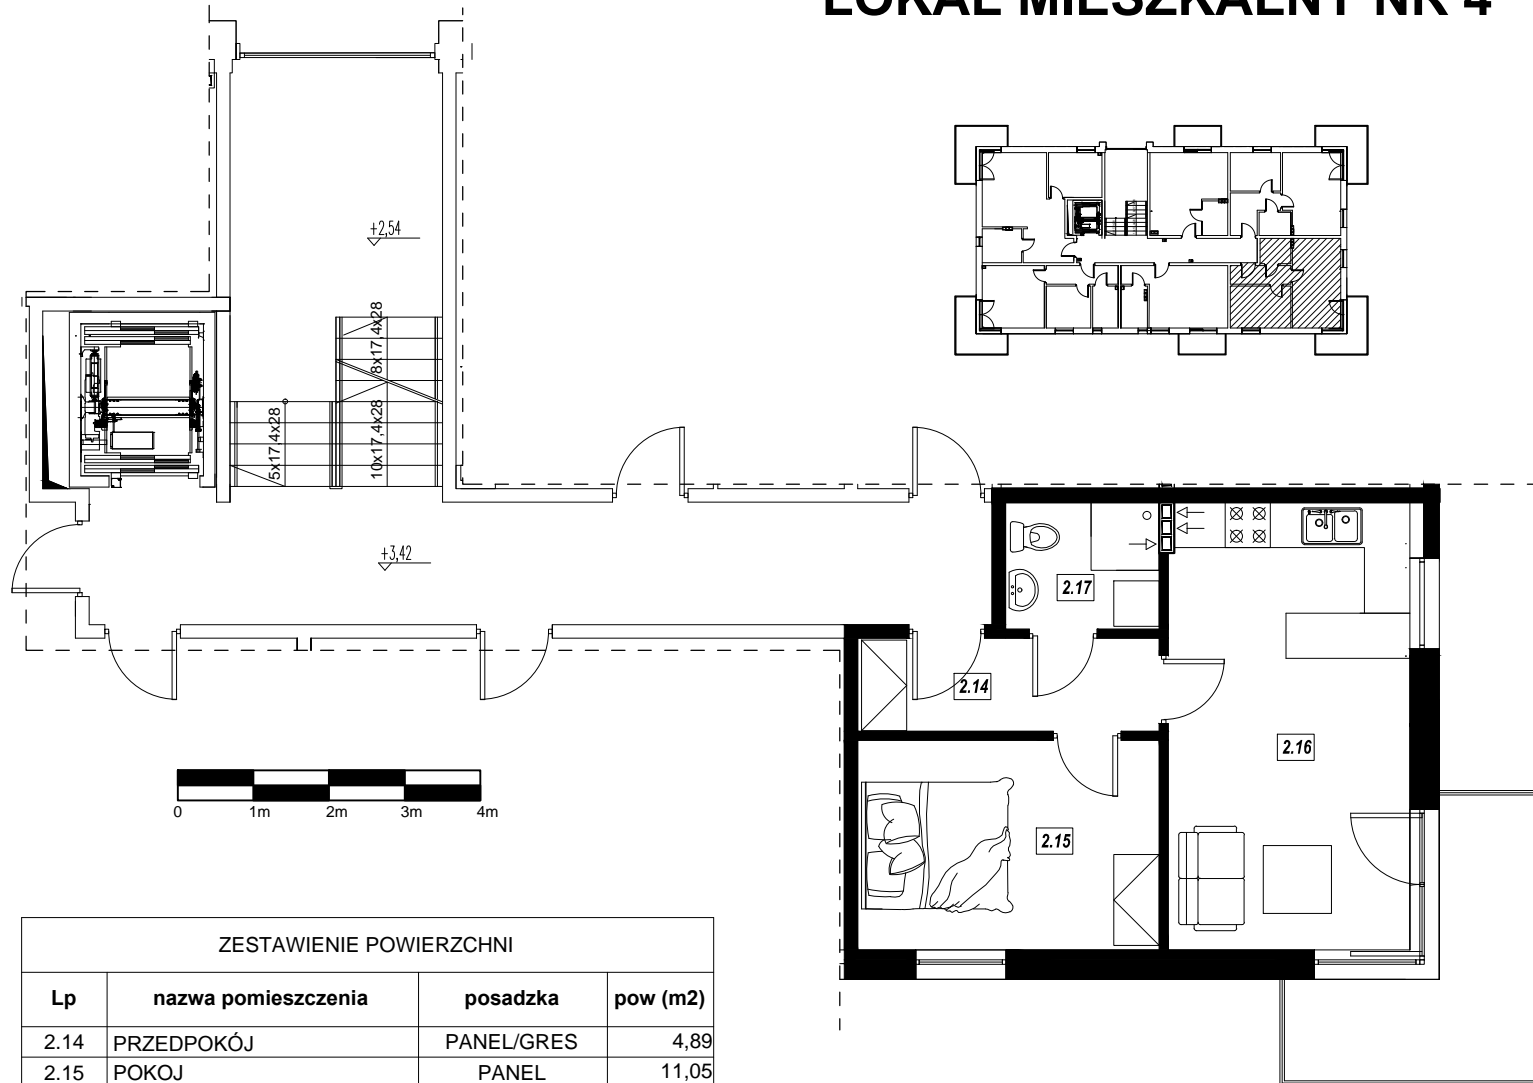


# RZUT I PIĘTRA LOKAL MIESZKALNY NR 4

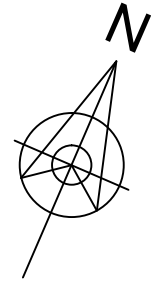

ZESTAWIENIE POWIERZCHNI

Lp	nazwa pomieszczenia	posadzka	pow (m2)
2.14	PRZEDPOKÓJ	PANEL/GRES	4,89
2.15	POKOJ	PANEL	11,05
2.16	POKÓJ + AN.KUCHENNY	PANEL/GRES	18,88
2.17	ŁAZIENKA	PL.GRESOWA	3,40
			38,22