
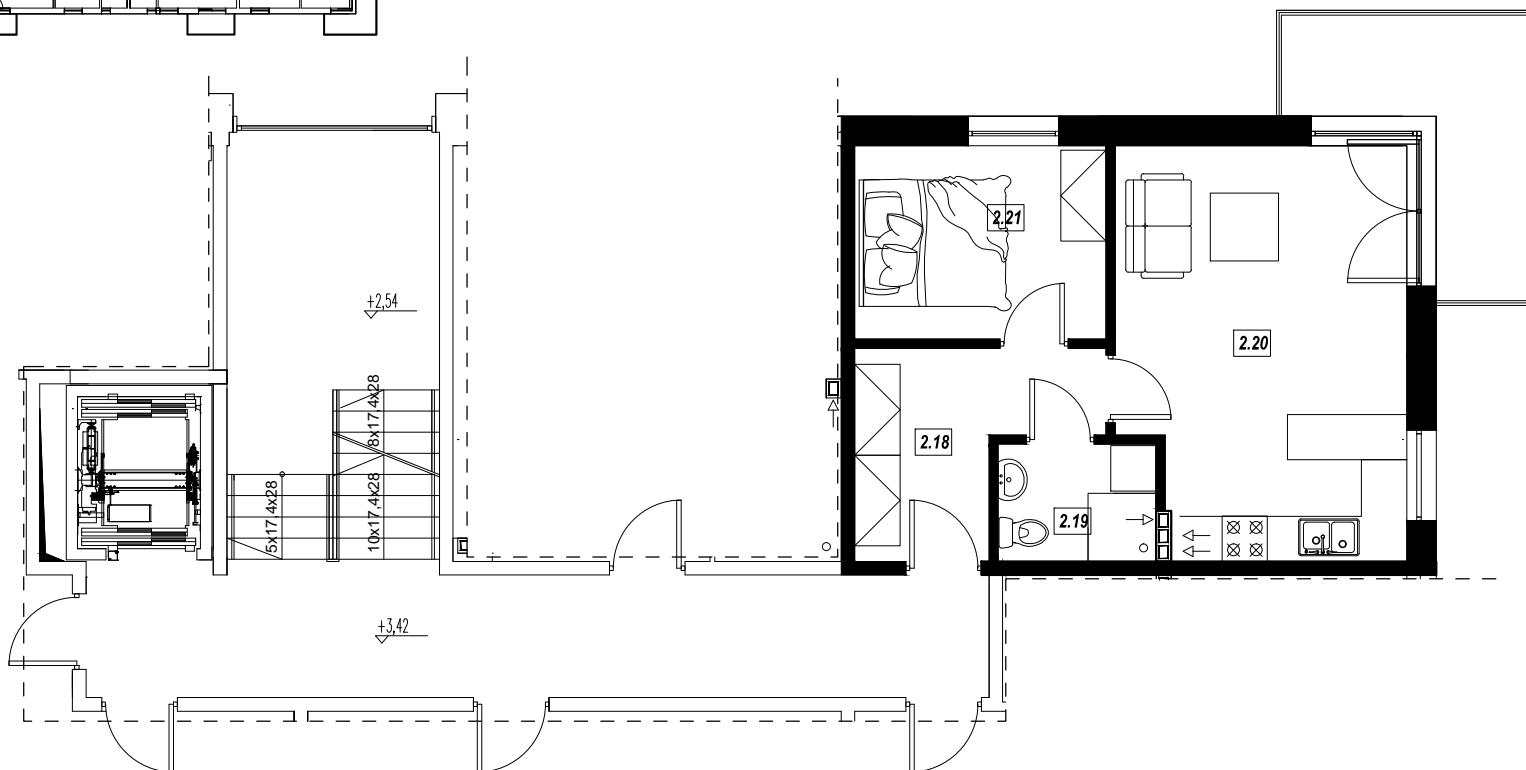
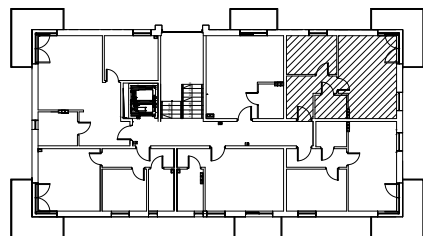


RZUT I PIĘTRA LOKAL MIESZKALNY NR 5

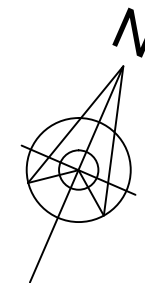

ZESTAWIENIE POWIERZCHNI			
Lp	nazwa pomieszczenia	posadzka	pow (m2)
2.18	PRZEDPOKÓJ	PANEL/GRES	6,78
2.19	ŁAZIENKA	PŁ.GRESOWA	3,24
2.20	POKÓJ + AN.KUCHENNY	PANEL/GRES	20,05
2.21	POKÓJ	PANEL/GRES	8,50
			38,57